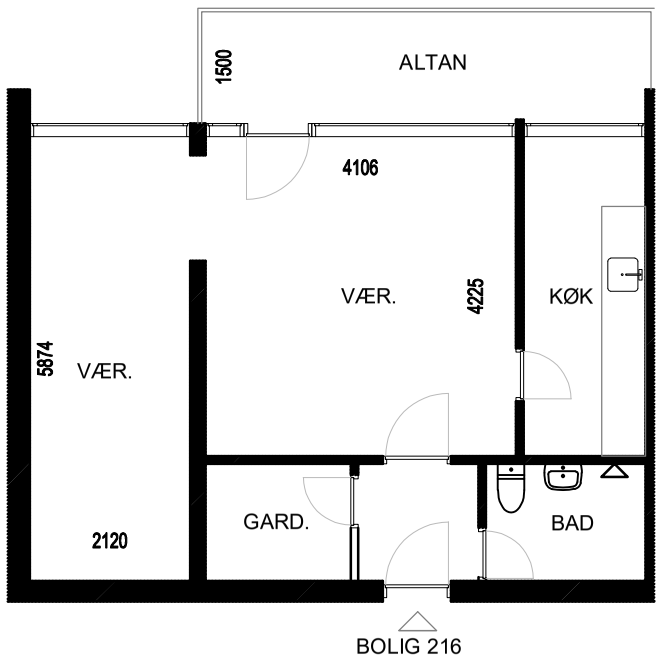

BOLIG 216

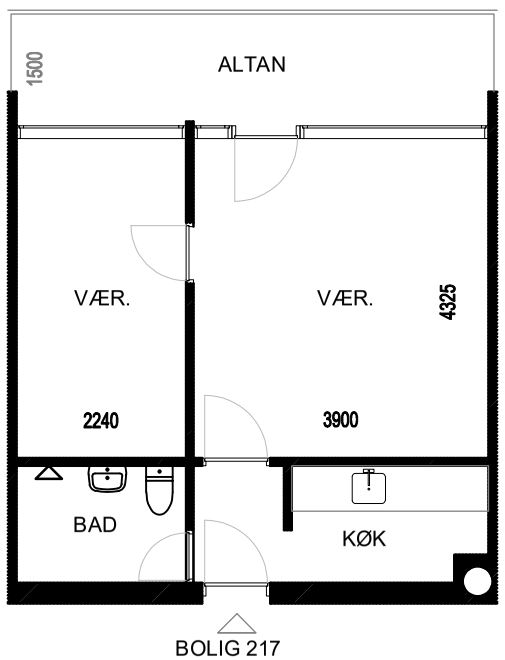

BOLIG 217

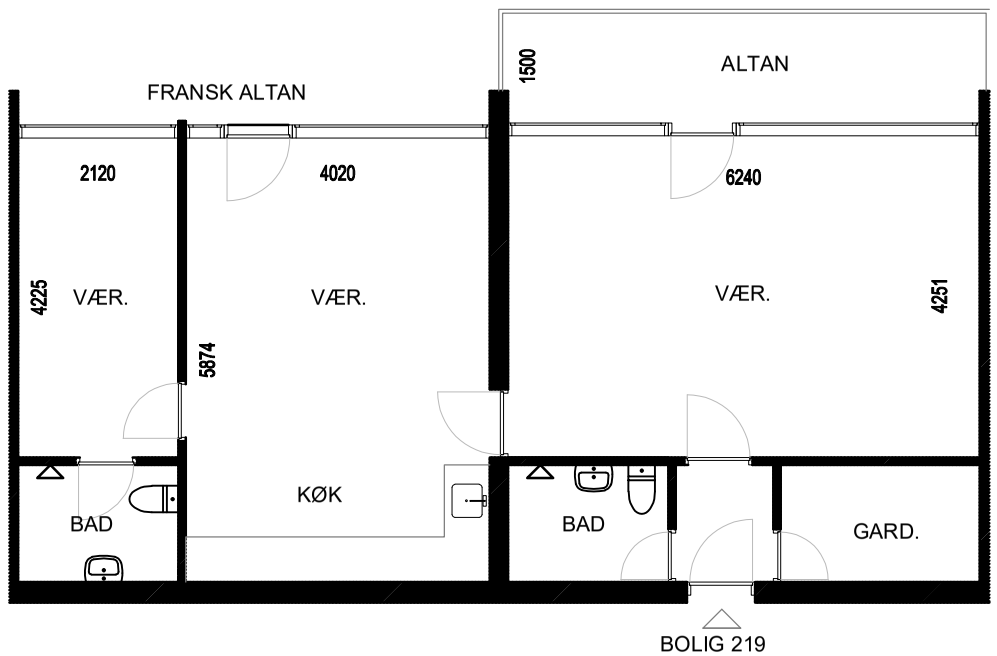

BOLIG 219

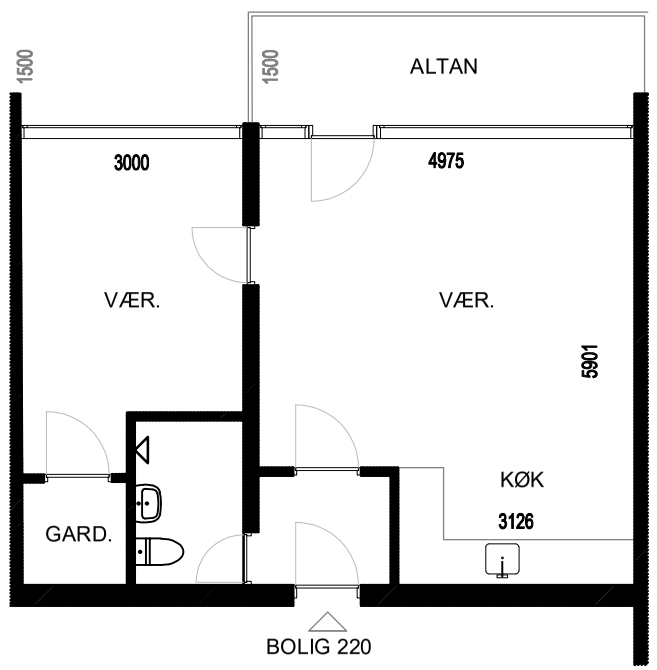

BOLIG 220

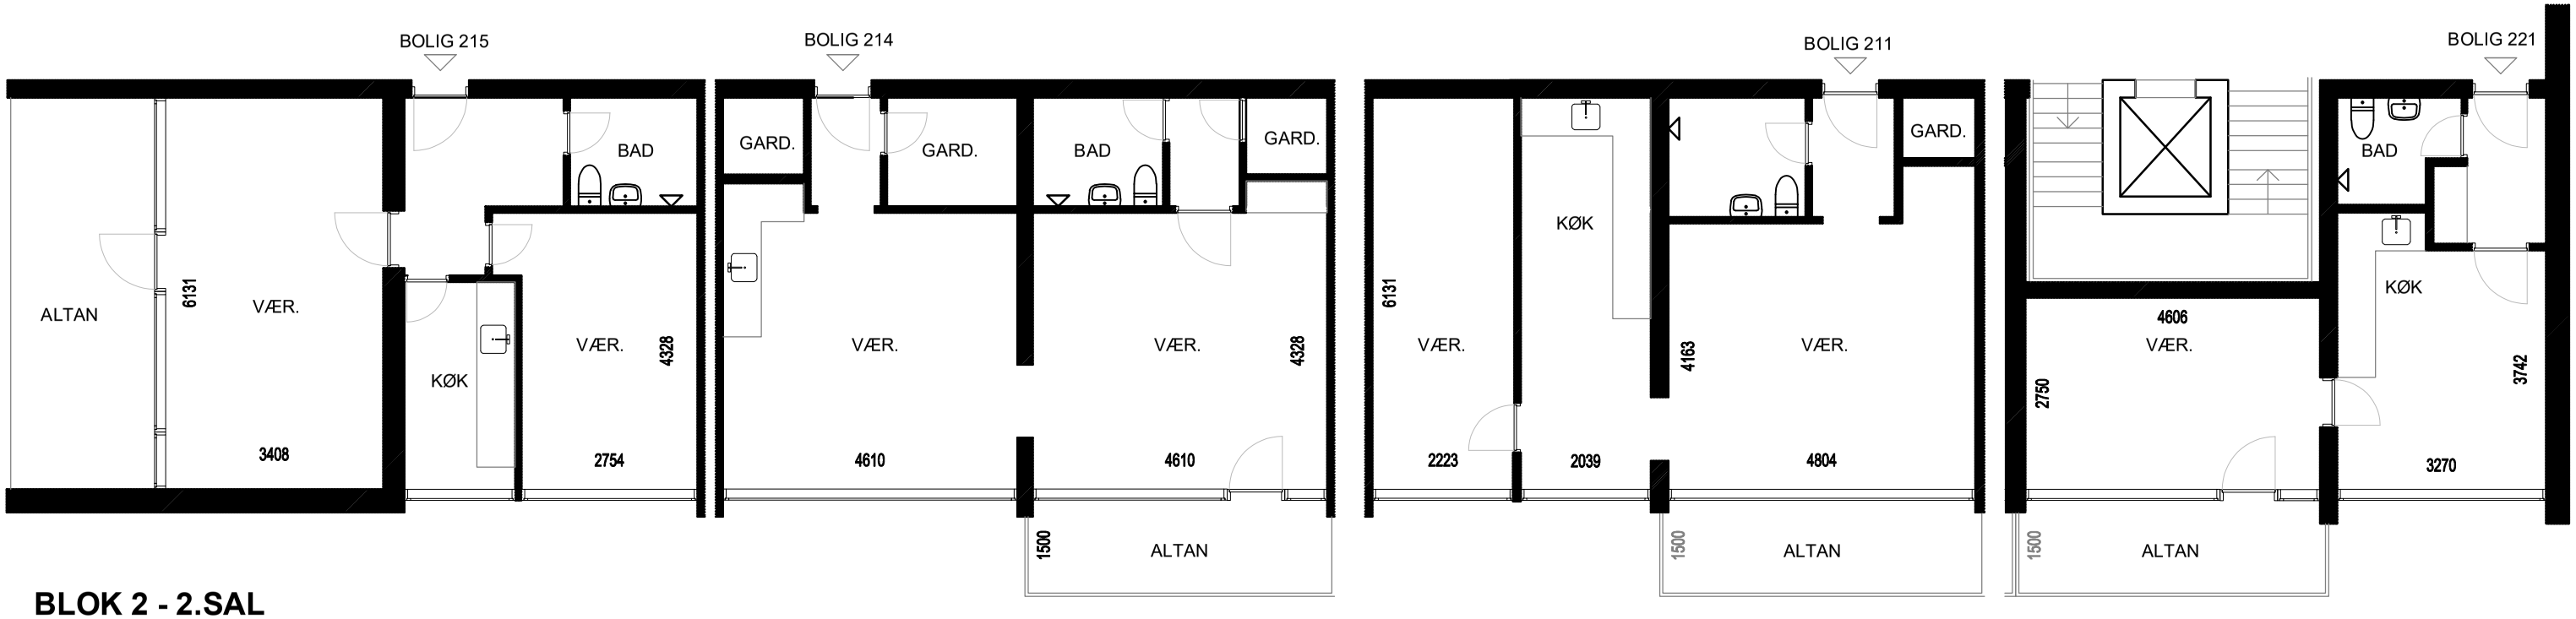

BLOK 2 - 2.SAL

Note: Alle mål er vejledende og skal kontroleres på stedet

0 mm 50 mm 100 mm

Hareskovbo

Emne: **BLOK 2 - 2.SAL**

Rev.emne:

Mål: 1:100 Tegnet: RF Kontrol: Sagsnr: 2021-020 Filnavn:

MM arkitekter - Raffinaderivej 8 - 2300 København S

Tegn.nr.

K01_H1

EST_06

2021-05-19